Тепловой узел

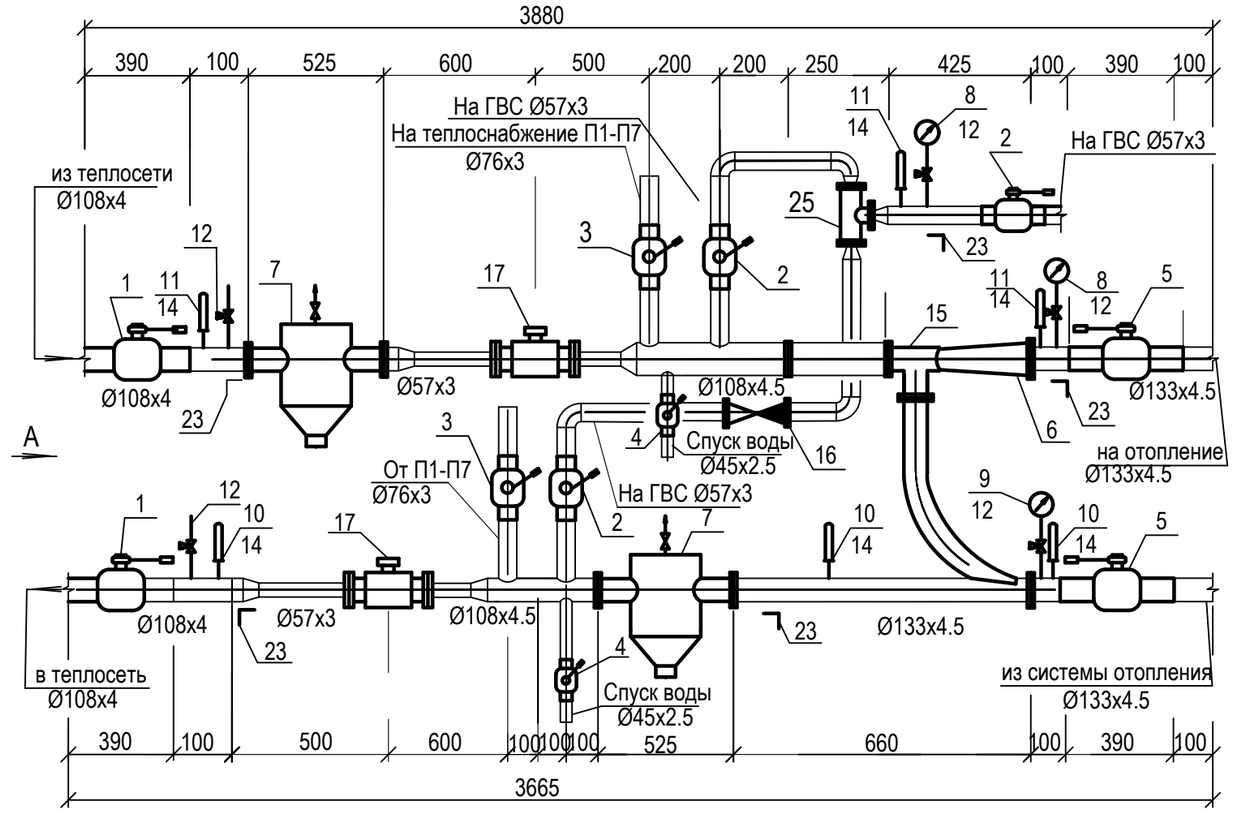

Спецификация оборудования

Марка поз.	Обозначение	Наименование	Кол.	Масса ед, кг	Приме-чание
1	DN125PN25	Стальной шаровый кран "Балломакс" Ø125	2	17.3	шт
2	DN50PN40	Стальной шаровый кран "Балломакс" Ø50	3	2.6	шт
3	DN65PN25	Стальной шаровый кран "Балломакс" Ø65	2	4.7	шт
4	DN40PN40	Стальной шаровый кран "Балломакс" Ø40	2	1.9	шт
5	DN100PN25	Стальной шаровый кран "Балломакс" Ø100	2	9.5	шт
6	40с10бк	Элеватор N 5	1	24.0	шт
7	5.903-13 ТС569.00.013	Грязевик Ø125	2	70.4	шт
8	ГОСТ 2405-88	Манометр до 12-16 атм МТП1-160-1,6	2		шт
9	ГОСТ 2405-88	Манометр до 6-8 атм МТП1-160-1,0	1		шт
10	ГОСТ 27544-87	Термометр с футляром до 100 С П4.1-160-66	3		шт
11	ГОСТ 27544-87	Термометр с футляром до 150 С П5.2-160-66	3		шт
12	15Б1бк	Кран для манометра Ø15	5		шт
13	ЗКЧ-46-87	Отборное устройство	5		шт
14	ЗКЧ-146-87	Бобышка для термометра	6		шт
15	ГОСТ 10704-91	Тройник элеваторный	1	21	шт
16	16ч6бр	Обратный клапан фланцевый Ø50	1	18.0	шт
17		Теплосчетчик Ø50	1		компл
18	ГОСТ 10704-96	Труба стальная бесшовная Ø133х4.5	1.4	12.73	м
19	ГОСТ 10704-96	Труба стальная бесшовная Ø108х4	1.0	7.77	м
20	ГОСТ 10704-96	Труба стальная бесшовная Ø76х3	0.8	5.4	м
21	ГОСТ 10704-96	Труба стальная бесшовная Ø57х3	5.0	4.0	м
22	ГОСТ 10704-96	Труба водогазопроводная Ø45х2	0.8	2.12	м
23	ГОСТ 8509-88	Крепление из уголка 50х50х5 L=500	5	1.885	шт
24	БКФ-2	Насос ручной	1		шт
25	samson	Регулятор температуры прямого действия Ø40	1	22.9	шт

Автоматизация теплового узла

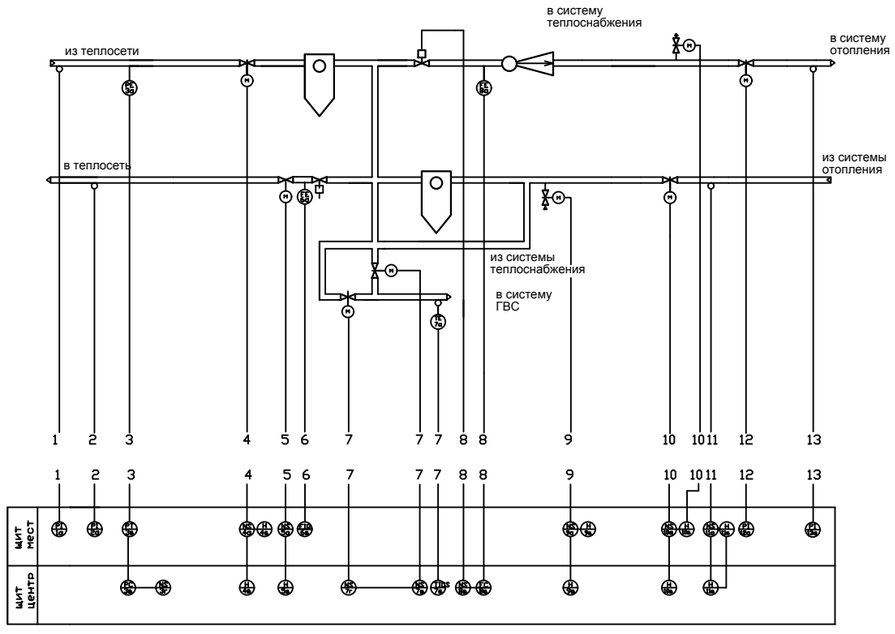

Изм.	Кол.	Лист	N док.	Подпись	Дата				
Зав.кафед.						Отопление торгового центра.	Стадия	Лист	Листов
Руководит.							ДП	1	9
Консульт.									
Разработал									
Н.контроль									