

Основы архитектурной графики и макетирования

**Задание по теме: Архитектурный чертеж
Генеральный план участка**

■ Архитектурные чертежи.

Цель задания:

Овладение приемами оформления демонстрационного архитектурного чертежа – генплана.

Задание:

1. На листе формата А3 (возможно использование 2-х листов формата А3) разместить 3 одинаковых чертежа генеральных плана придомового участка .
2. Первый чертеж оформить средствами архитектурной графики, используя только тушь и соответствующие инструменты (техника: линейная графика, пуантель, заливка).
3. Второй чертеж оформить средствами архитектурной графики, используя цветные карандаши, либо отмывку акварелью, либо их сочетание.
4. Третий чертеж оформить средствами архитектурной графики, используя смешанную технику: тушь и цветные карандаши, тушь и отмывка.
5. Возможно использование тамповки.

Условия:

- в состав элементов генплана должен обязательно входить водоем (фонтан, пруд); дорожки. Здания должны занимать не более 15% территории.
- изображение деревьев в плане необходимо в каждом варианте генплана использовать различные.
- соблюдение стандарта линии чертежа.


Работа подписывается архитектурным шрифтом в правом нижнем углу:
Работа N 2 ст.группы 20-АР-1 Фамилия Имя (в род.падеже)
Проверили: Феокистова Е.А., Нартыш В.П.




Эскизный файл сохраняем:
Иванов_эскиз генплана. jpg



Итоговый план сохраняем:
Иванов_генплан. jpg

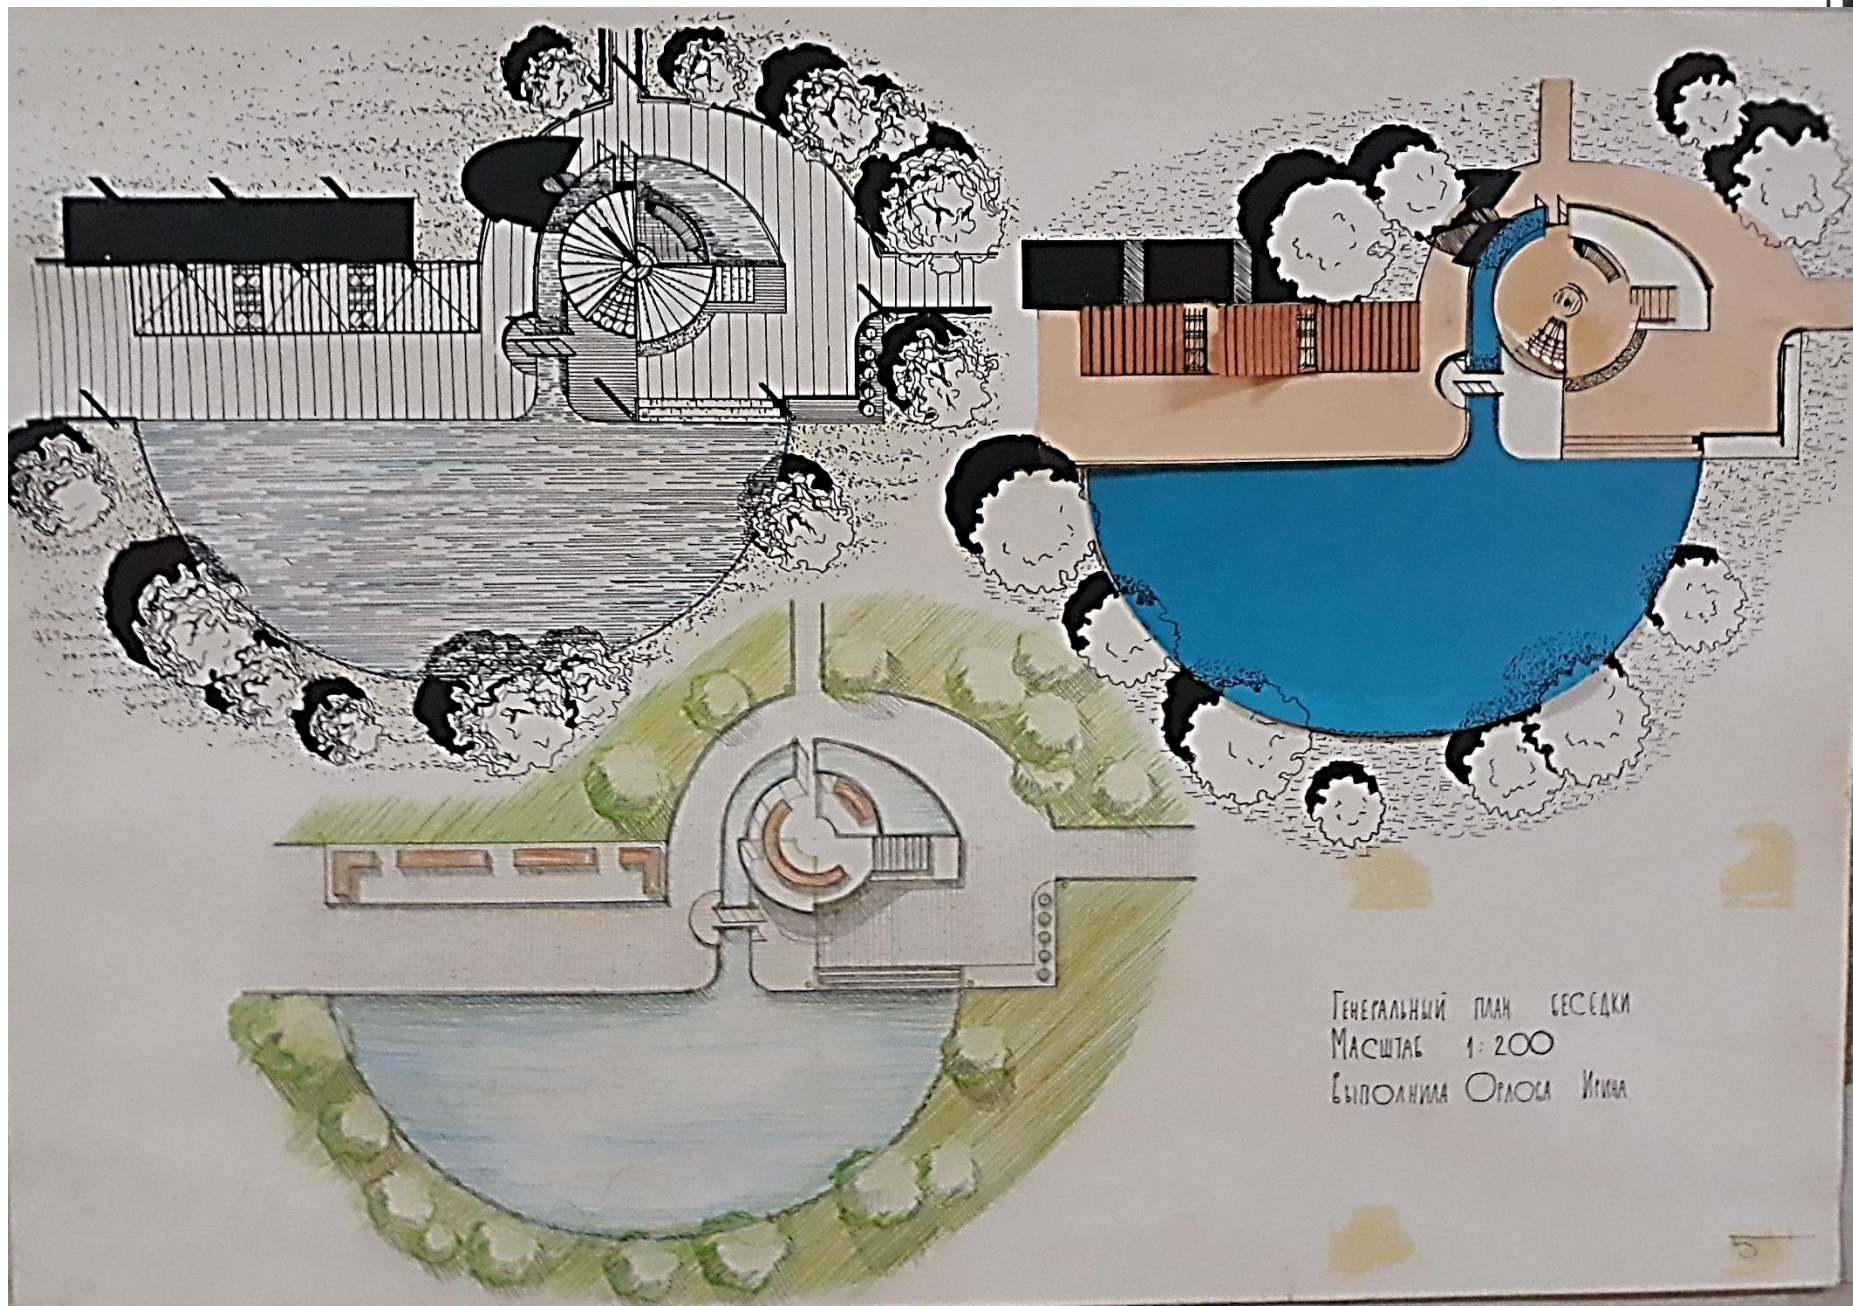

ГЕНЕРАЛЬНЫЙ ПЛАН БЕСЕДКИ
МАСШТАБ 1:200
Исполнила Орлова Ирина

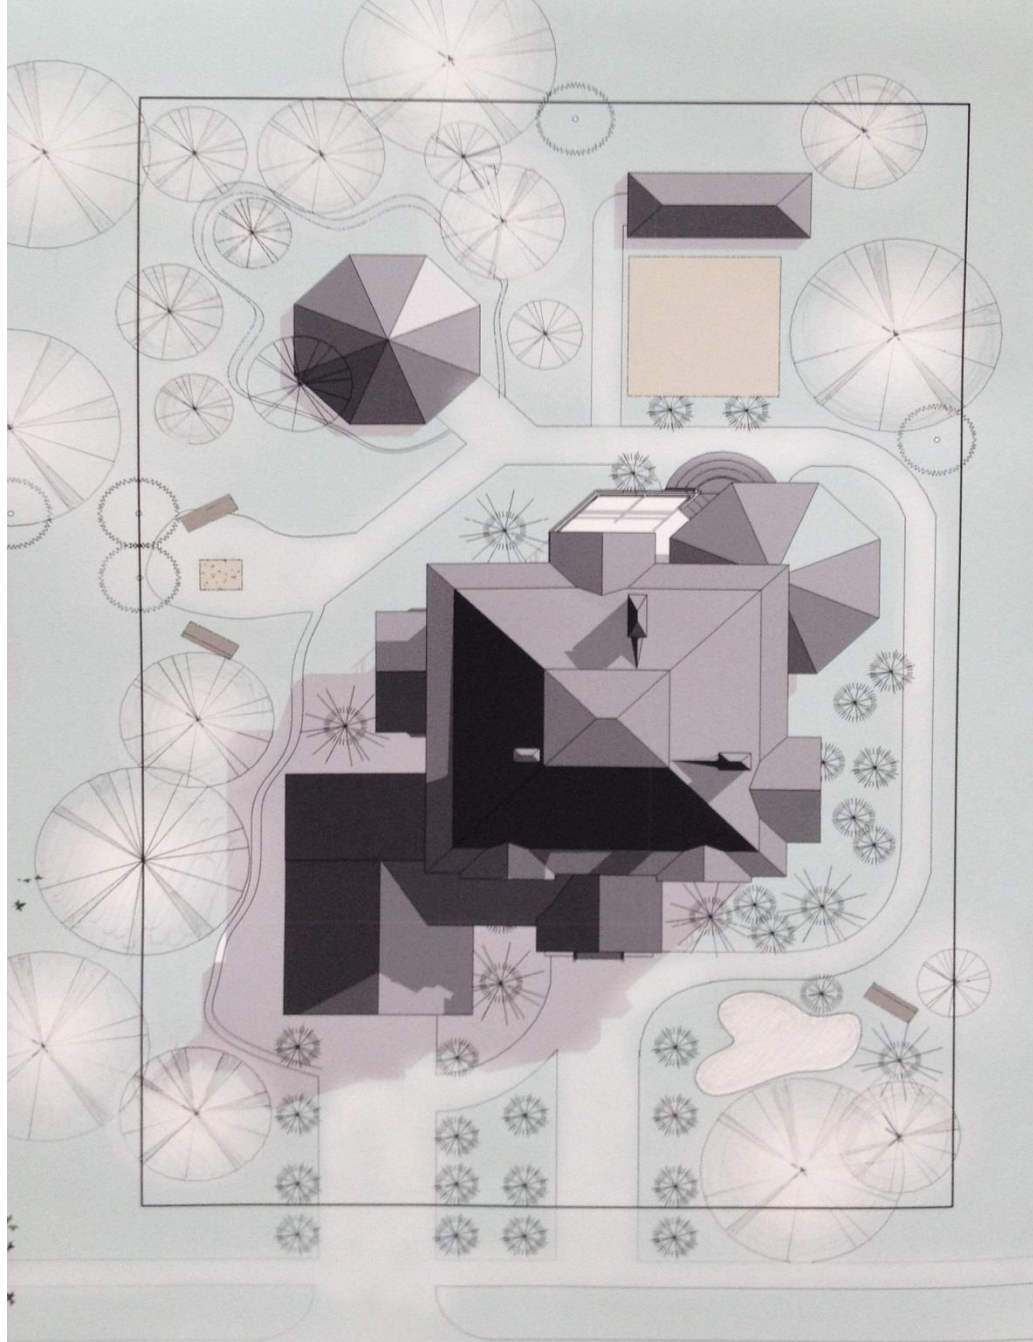

Генплан участка М 1:200

